


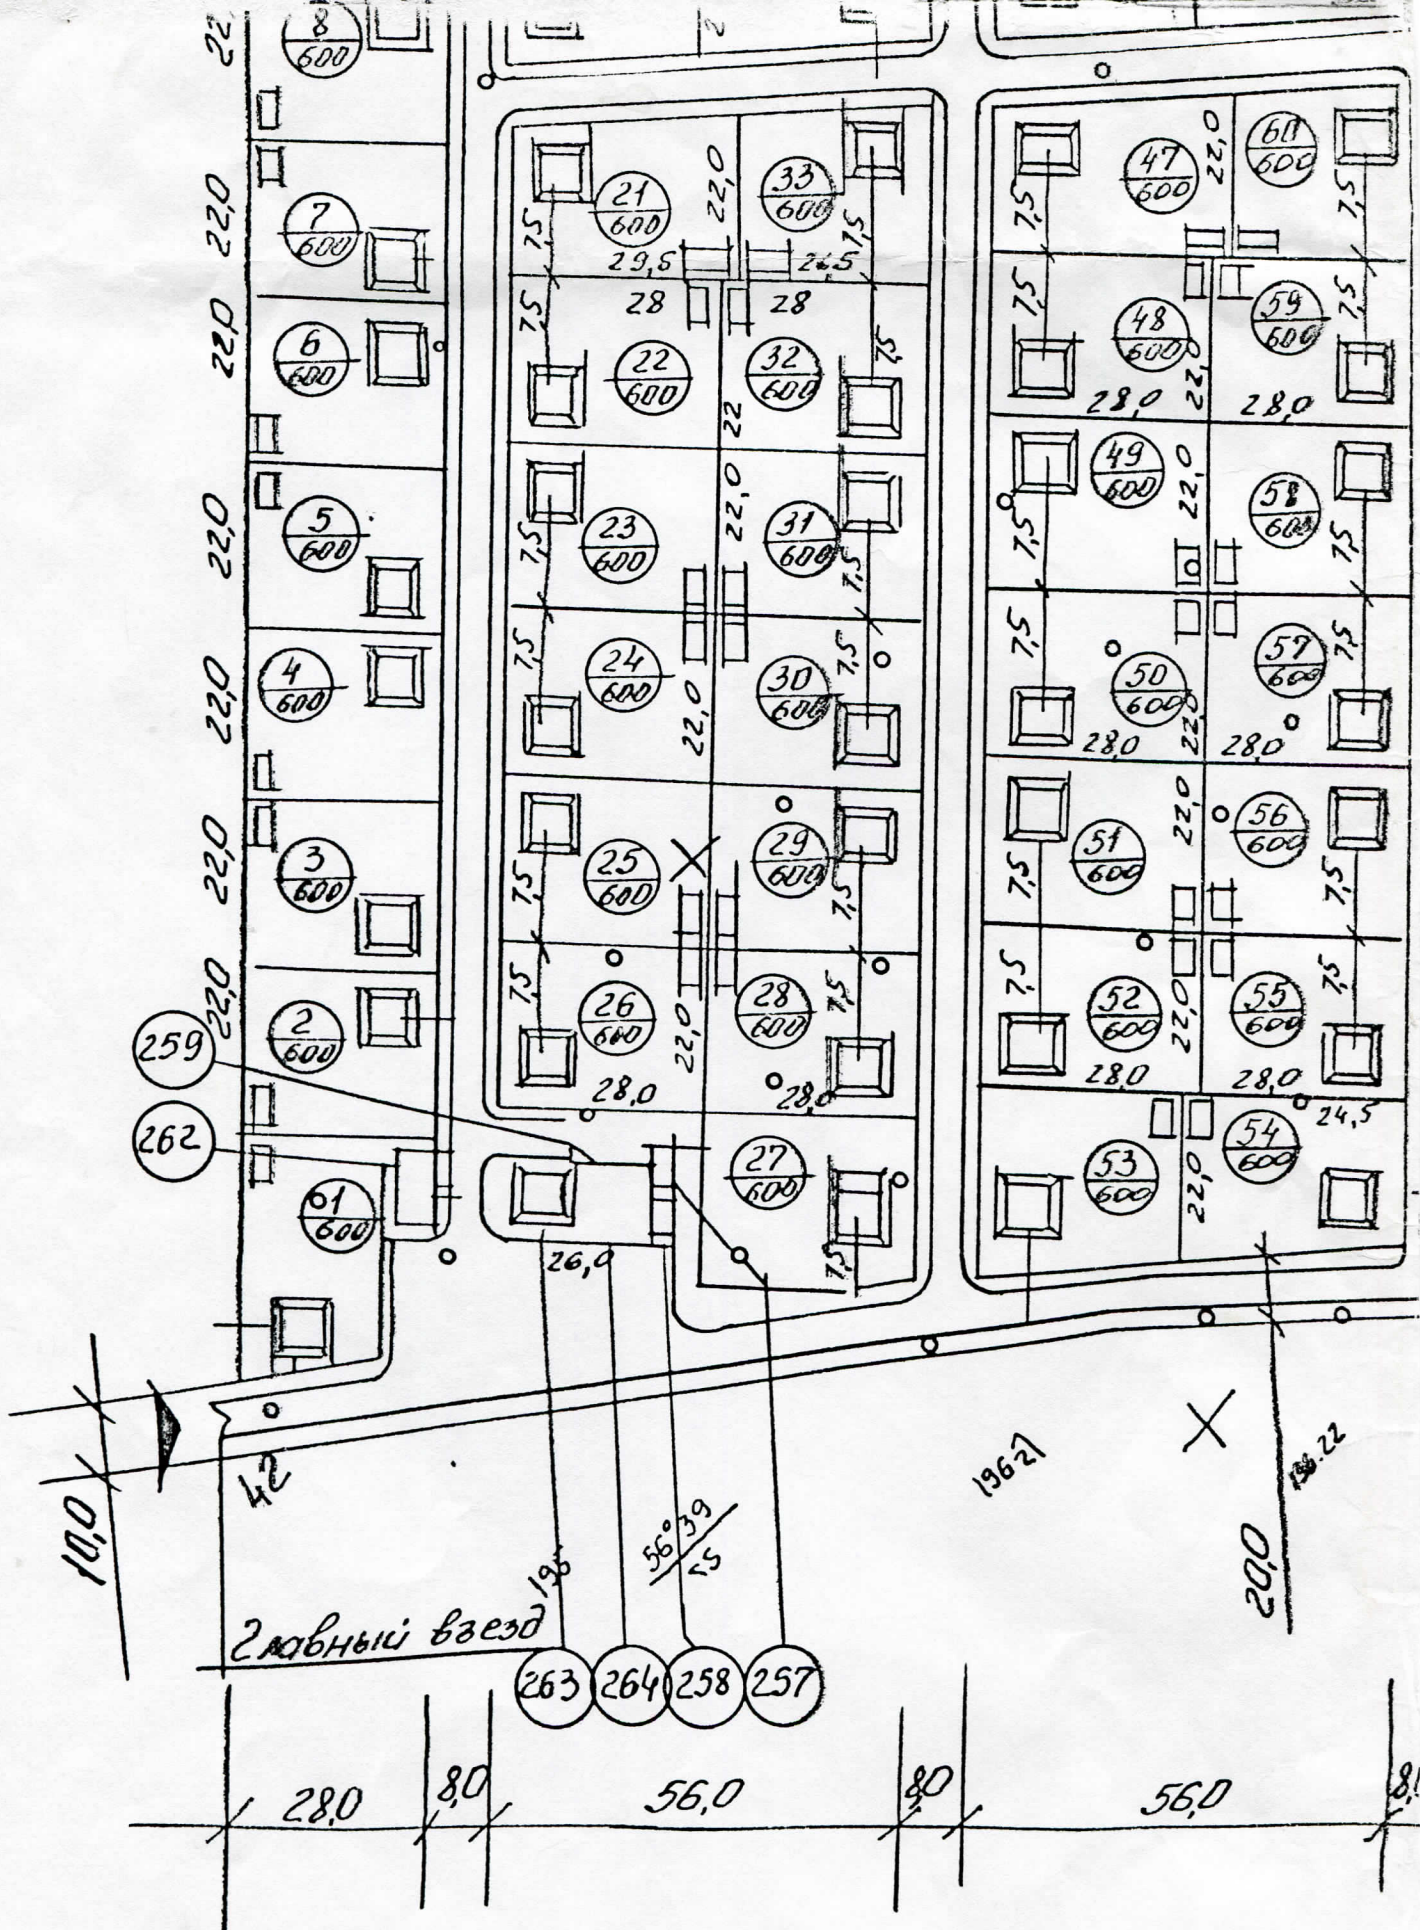


Рубов.	Андрюшин			ГП-4	Арх. № 178
ГАП	Кормоуцких				
исполн.	Кормоуцких				
исполн.	Николаев				
испол.	Козлов				
					стак.
					РП

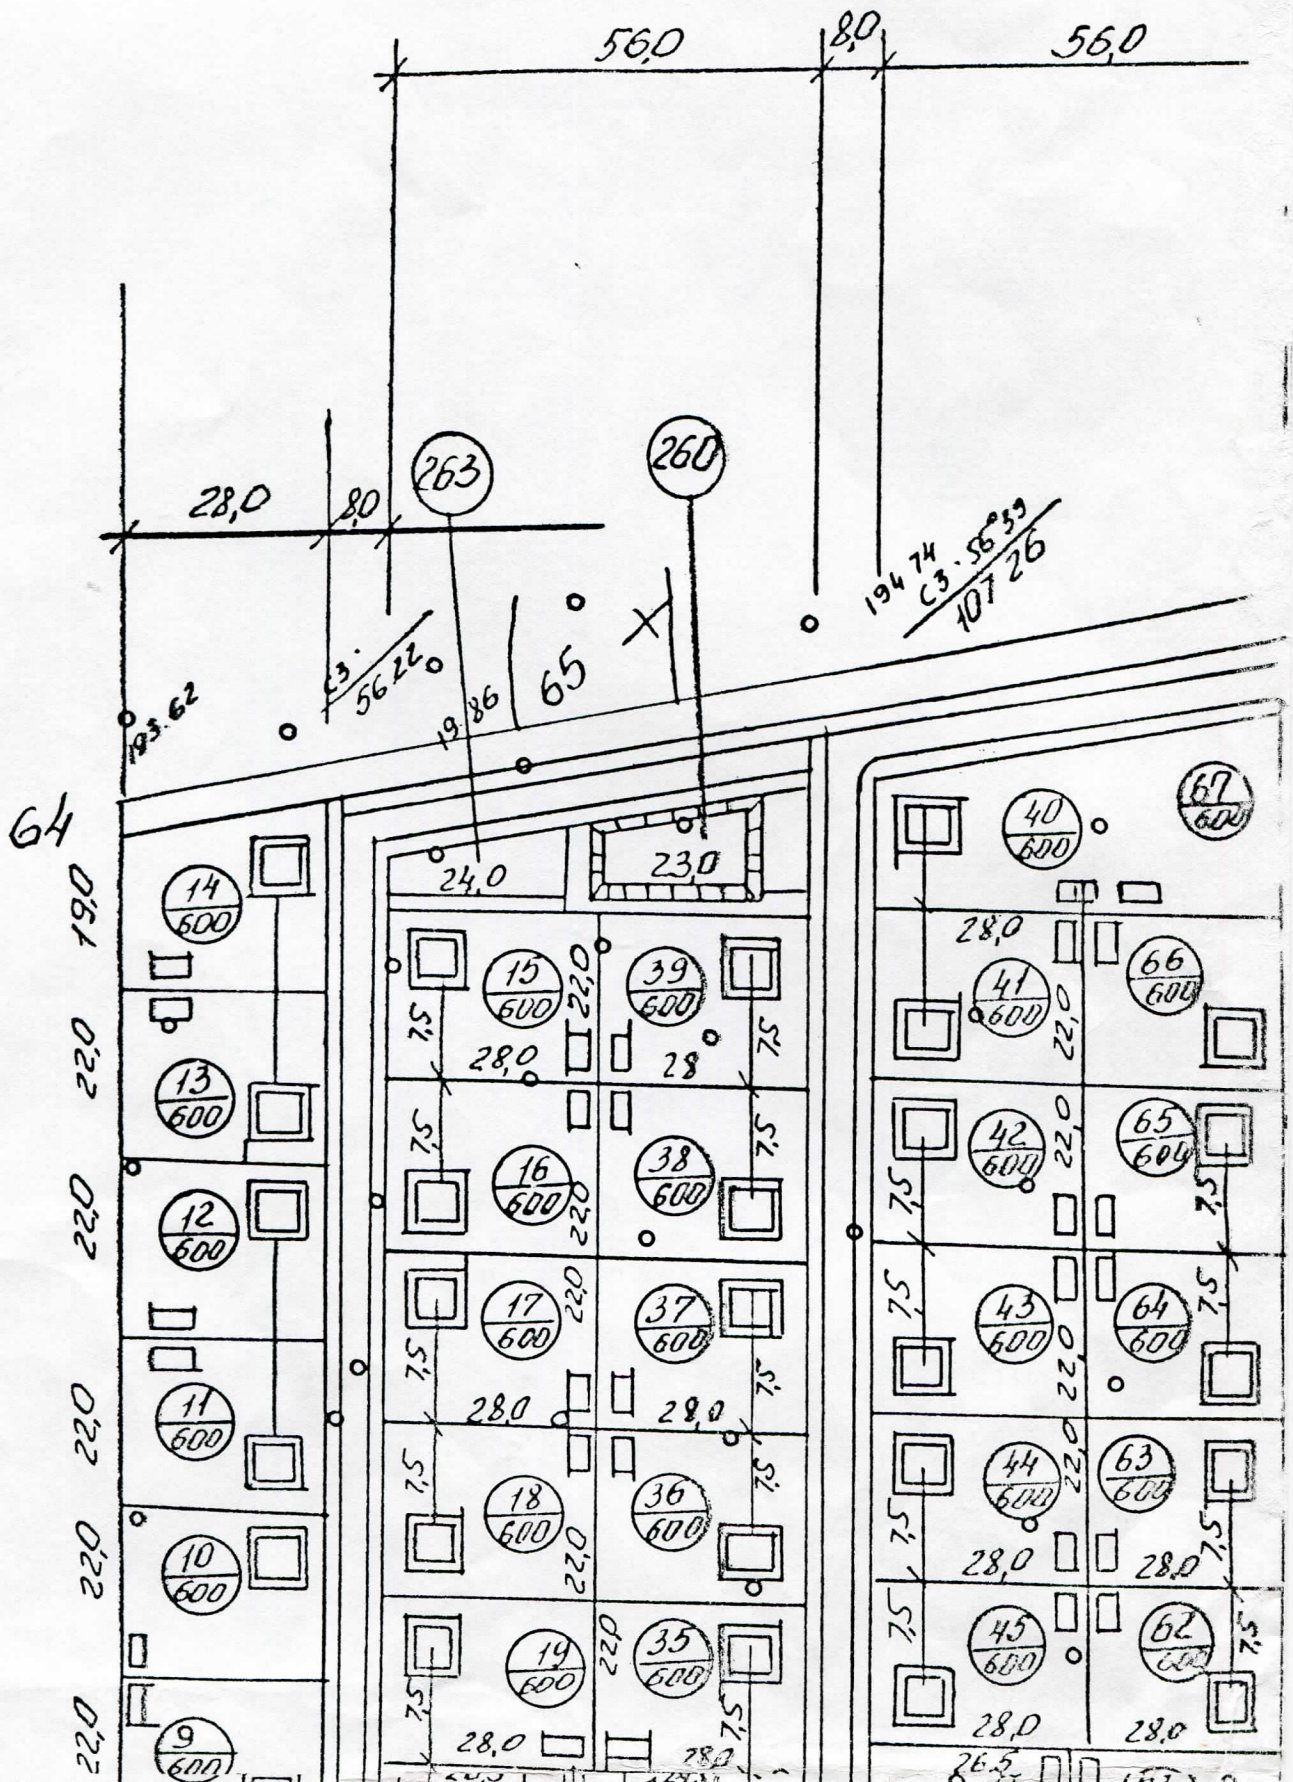


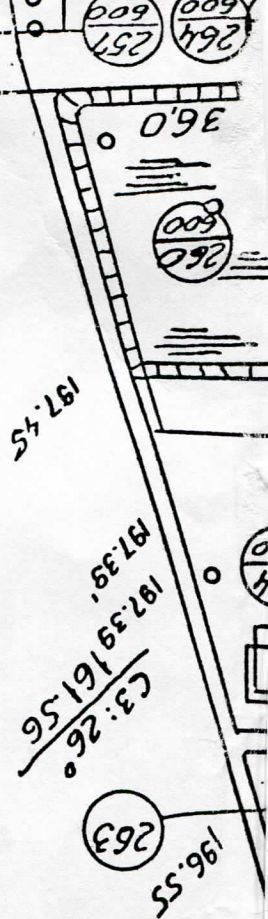



257	Хозблок общежития подсобный	шт	2	194
258	Хозблок для подк. инвентаря	шт	1	194
259	Трансформаторная подстанция	шт		
260	Пожарный водоем	шт.	5	см.
261	Лашадка мусоропроводной	шт.	2	
262	Детская игровая лашадка	шт	5	
263	Норм. лашадка	шт	4	
264	Лашадка отдыха	шт	3	
265	Личн. прена "продуктов"	шт	1	330
266	Место сбора с эскадрой			

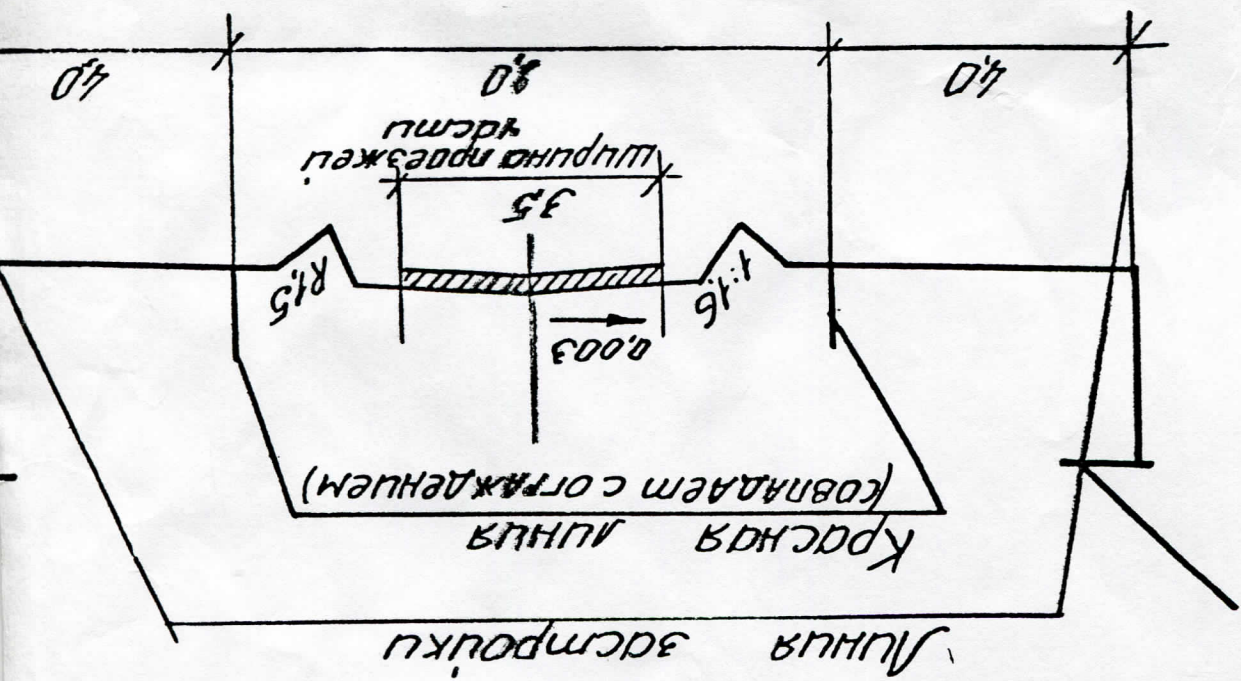

3.0	5.0
0.8	8.0

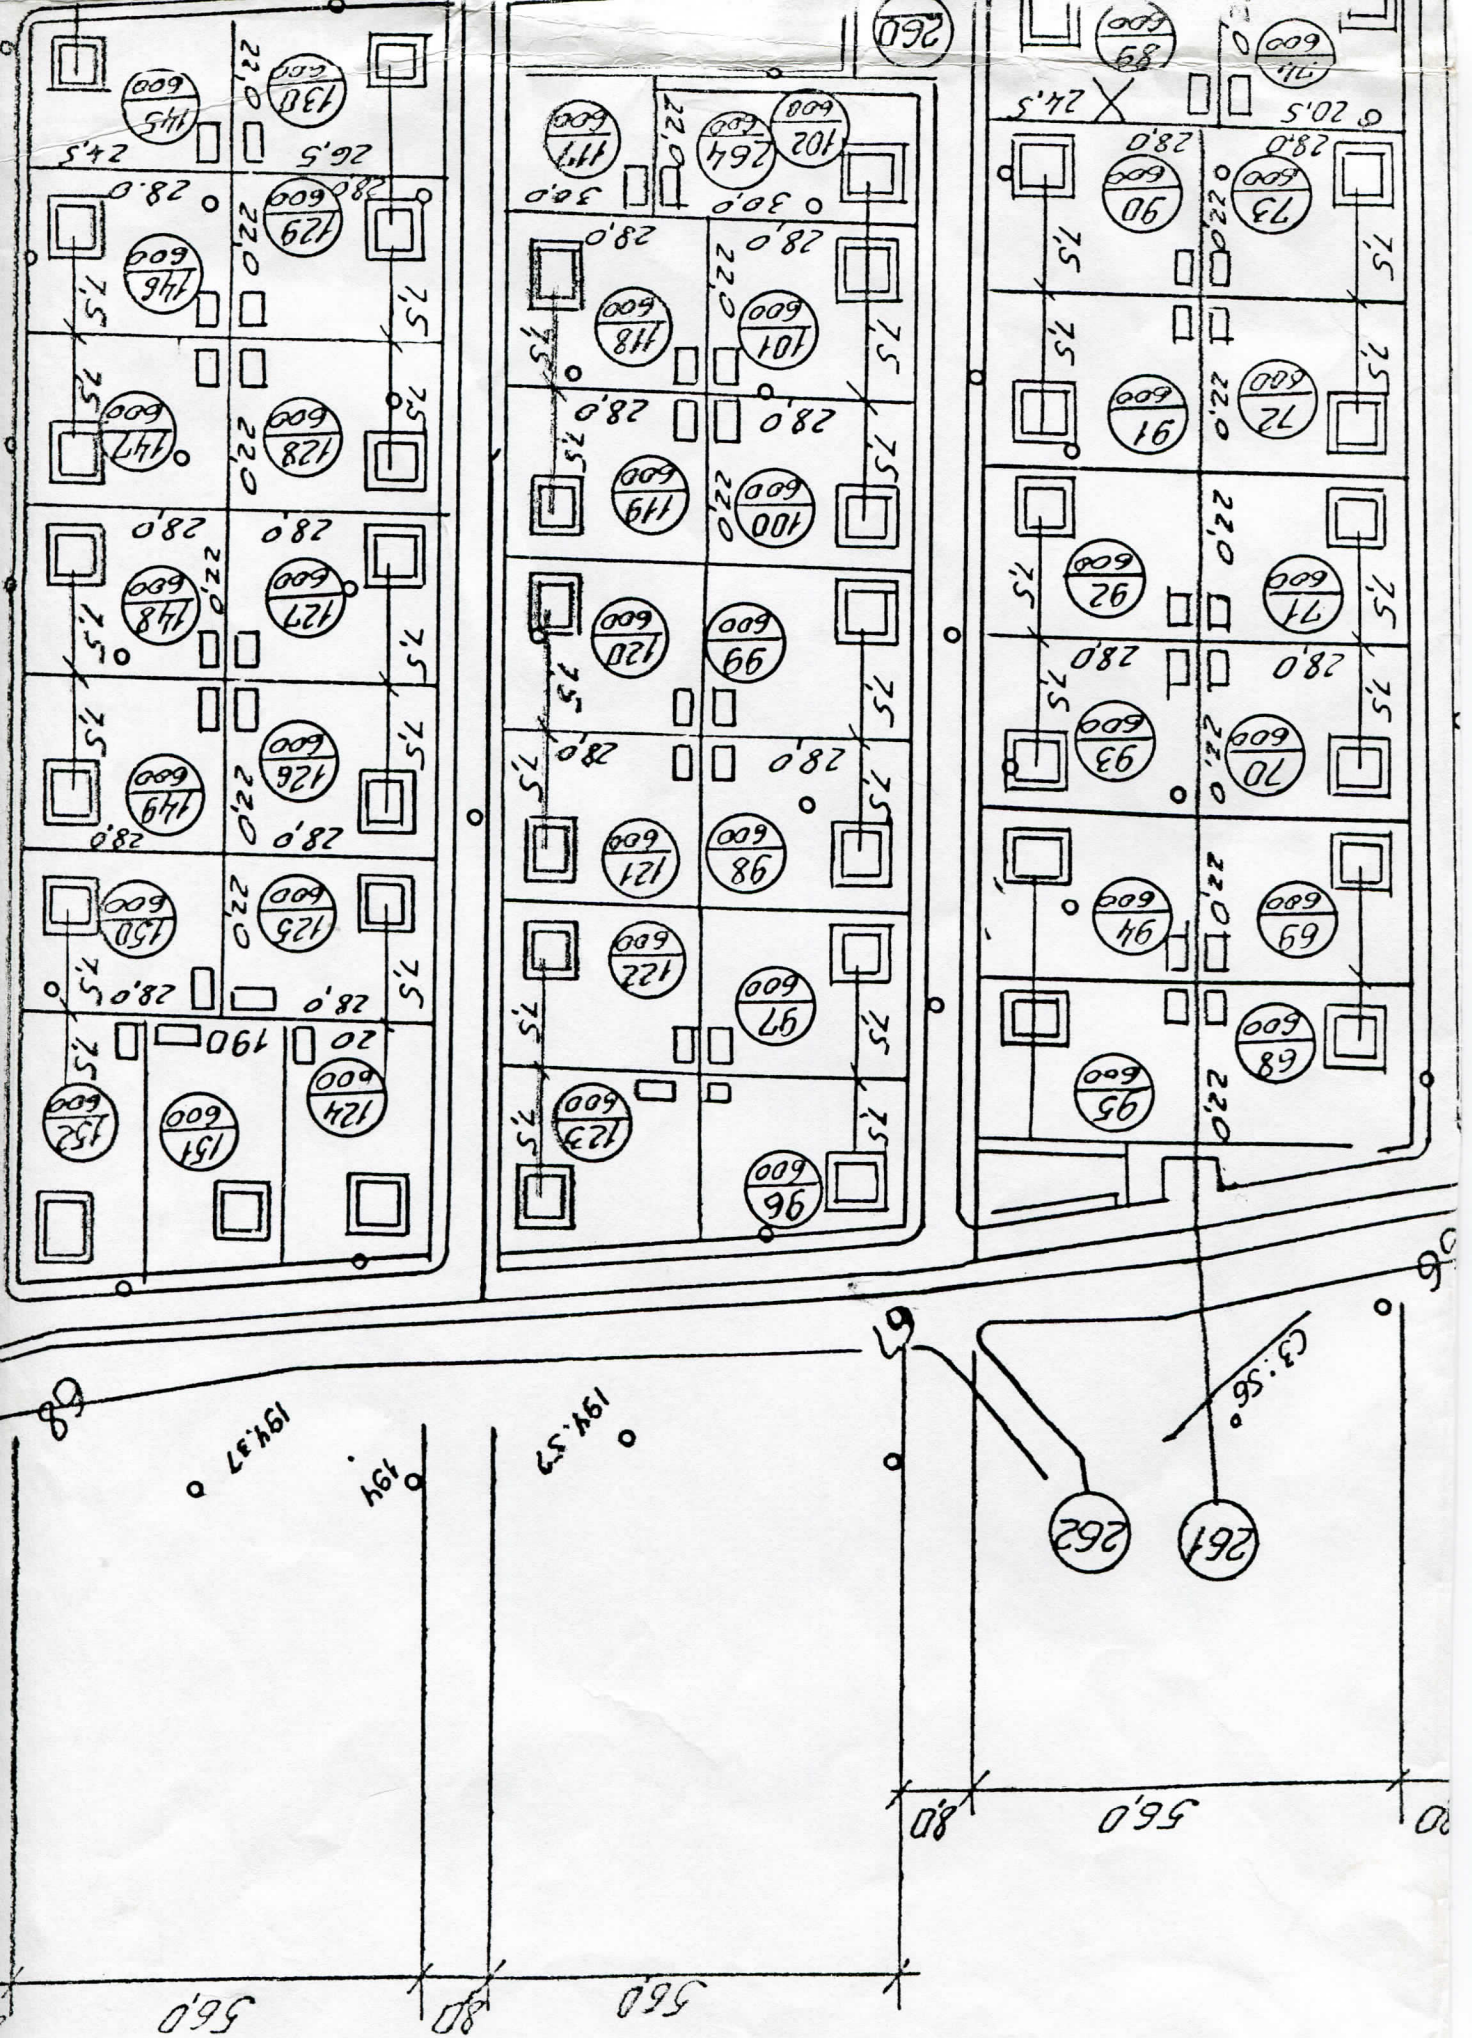

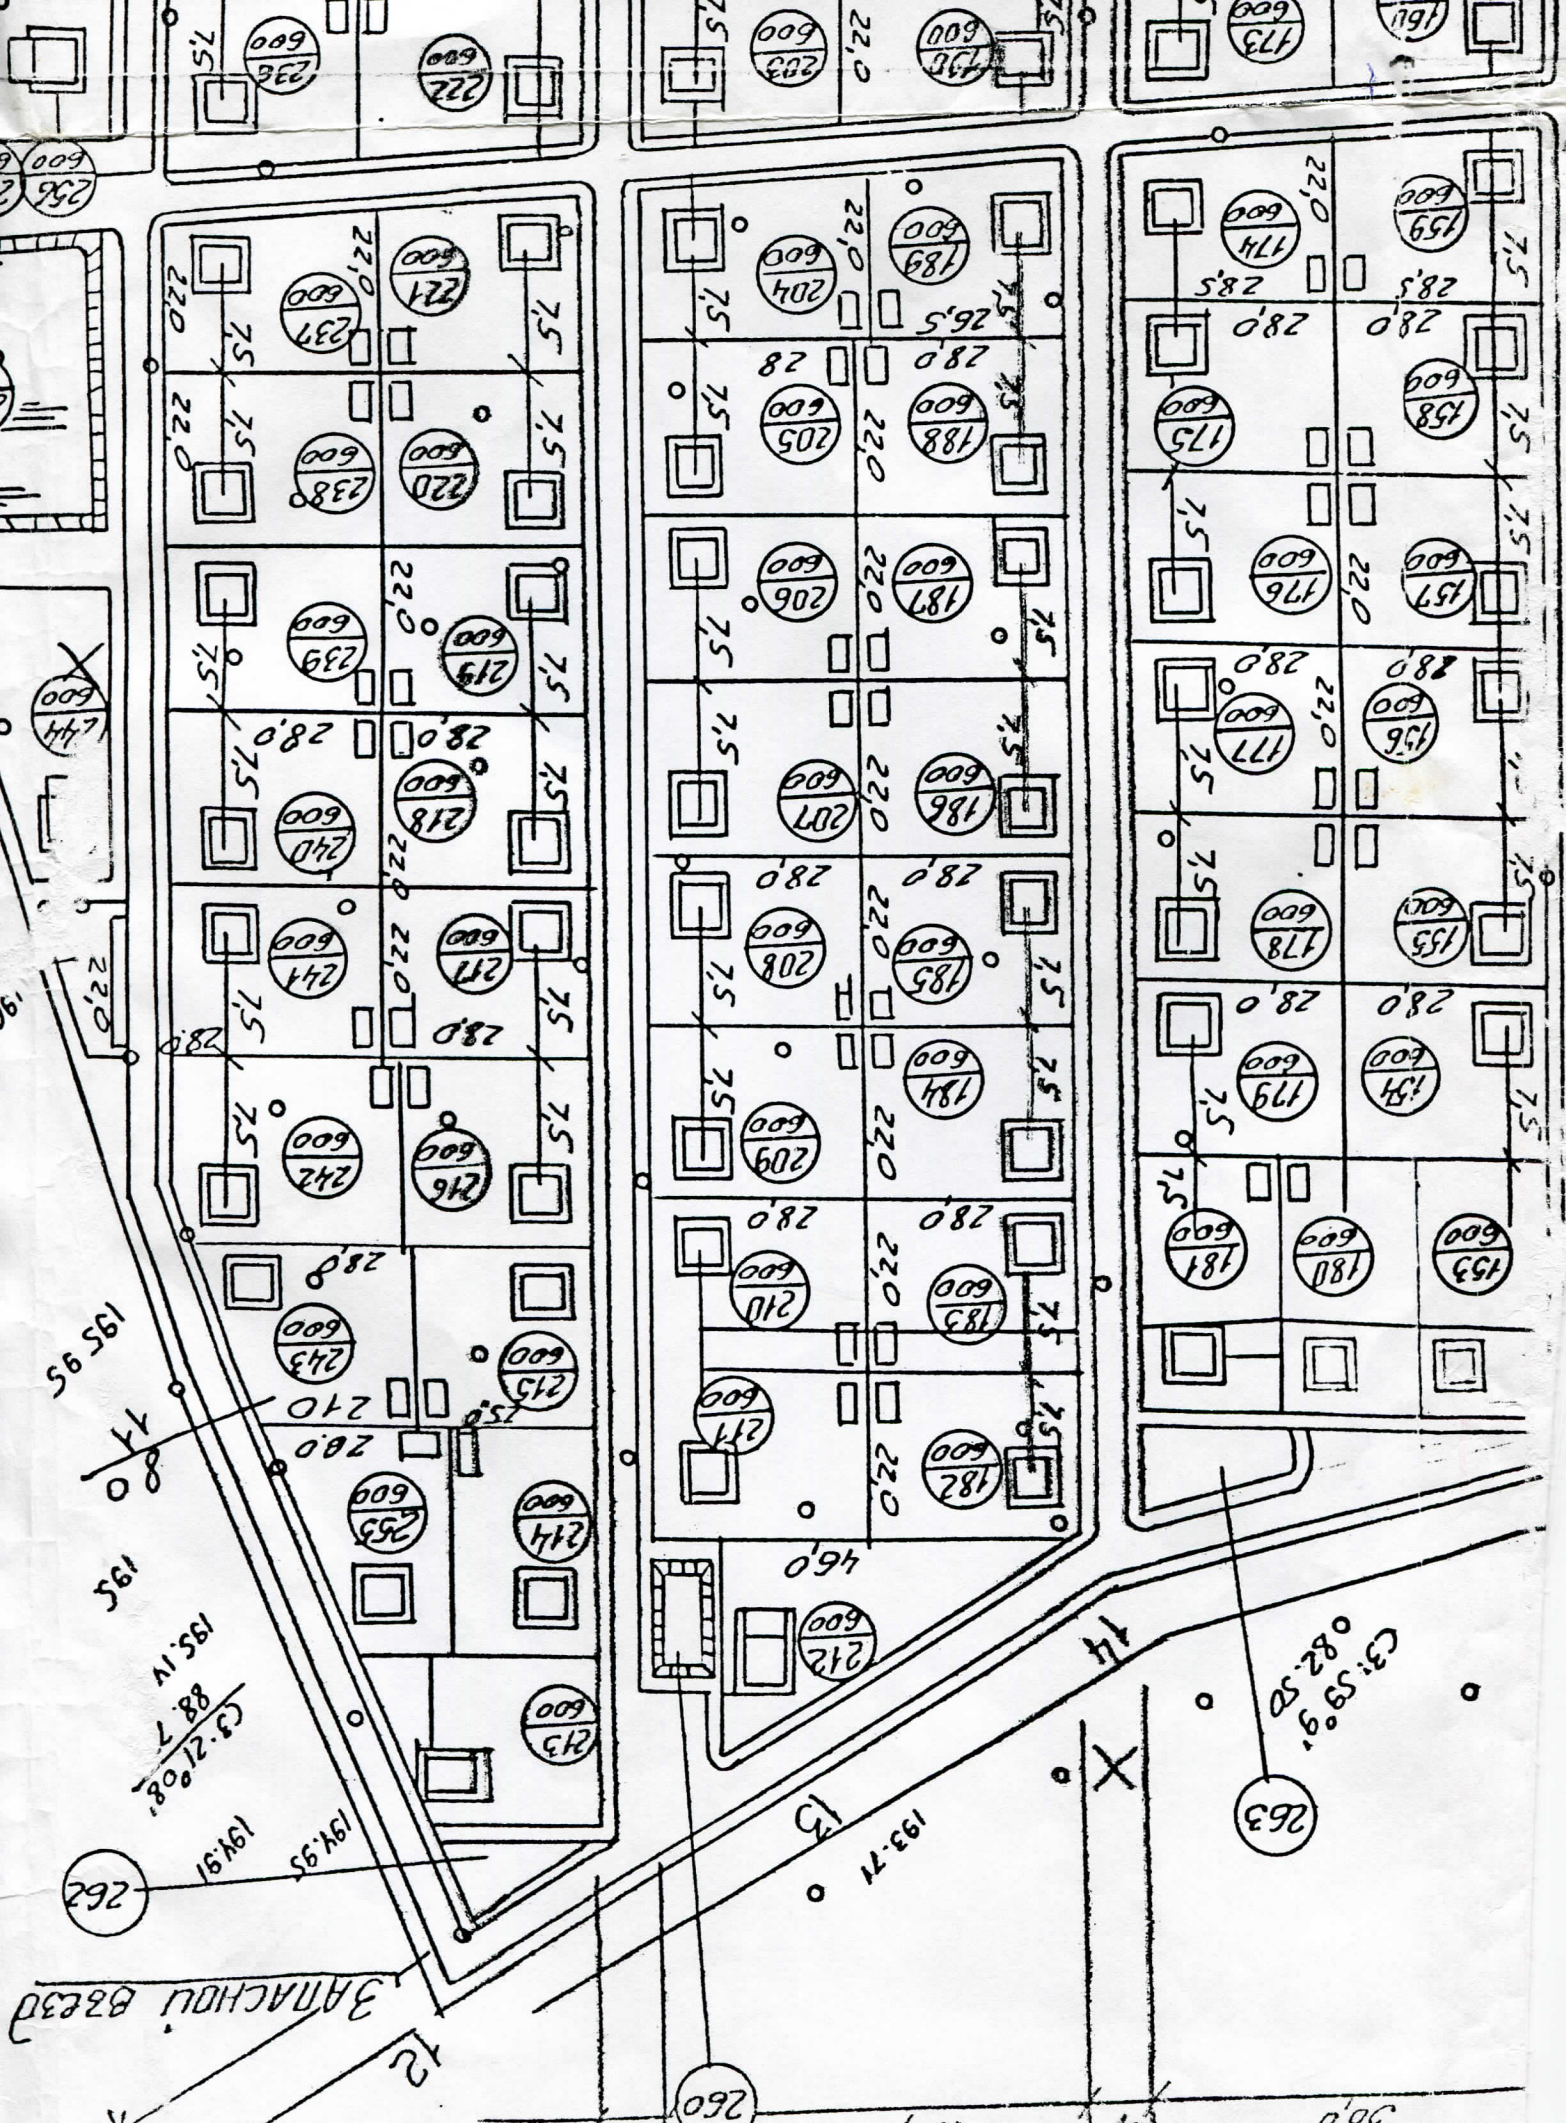

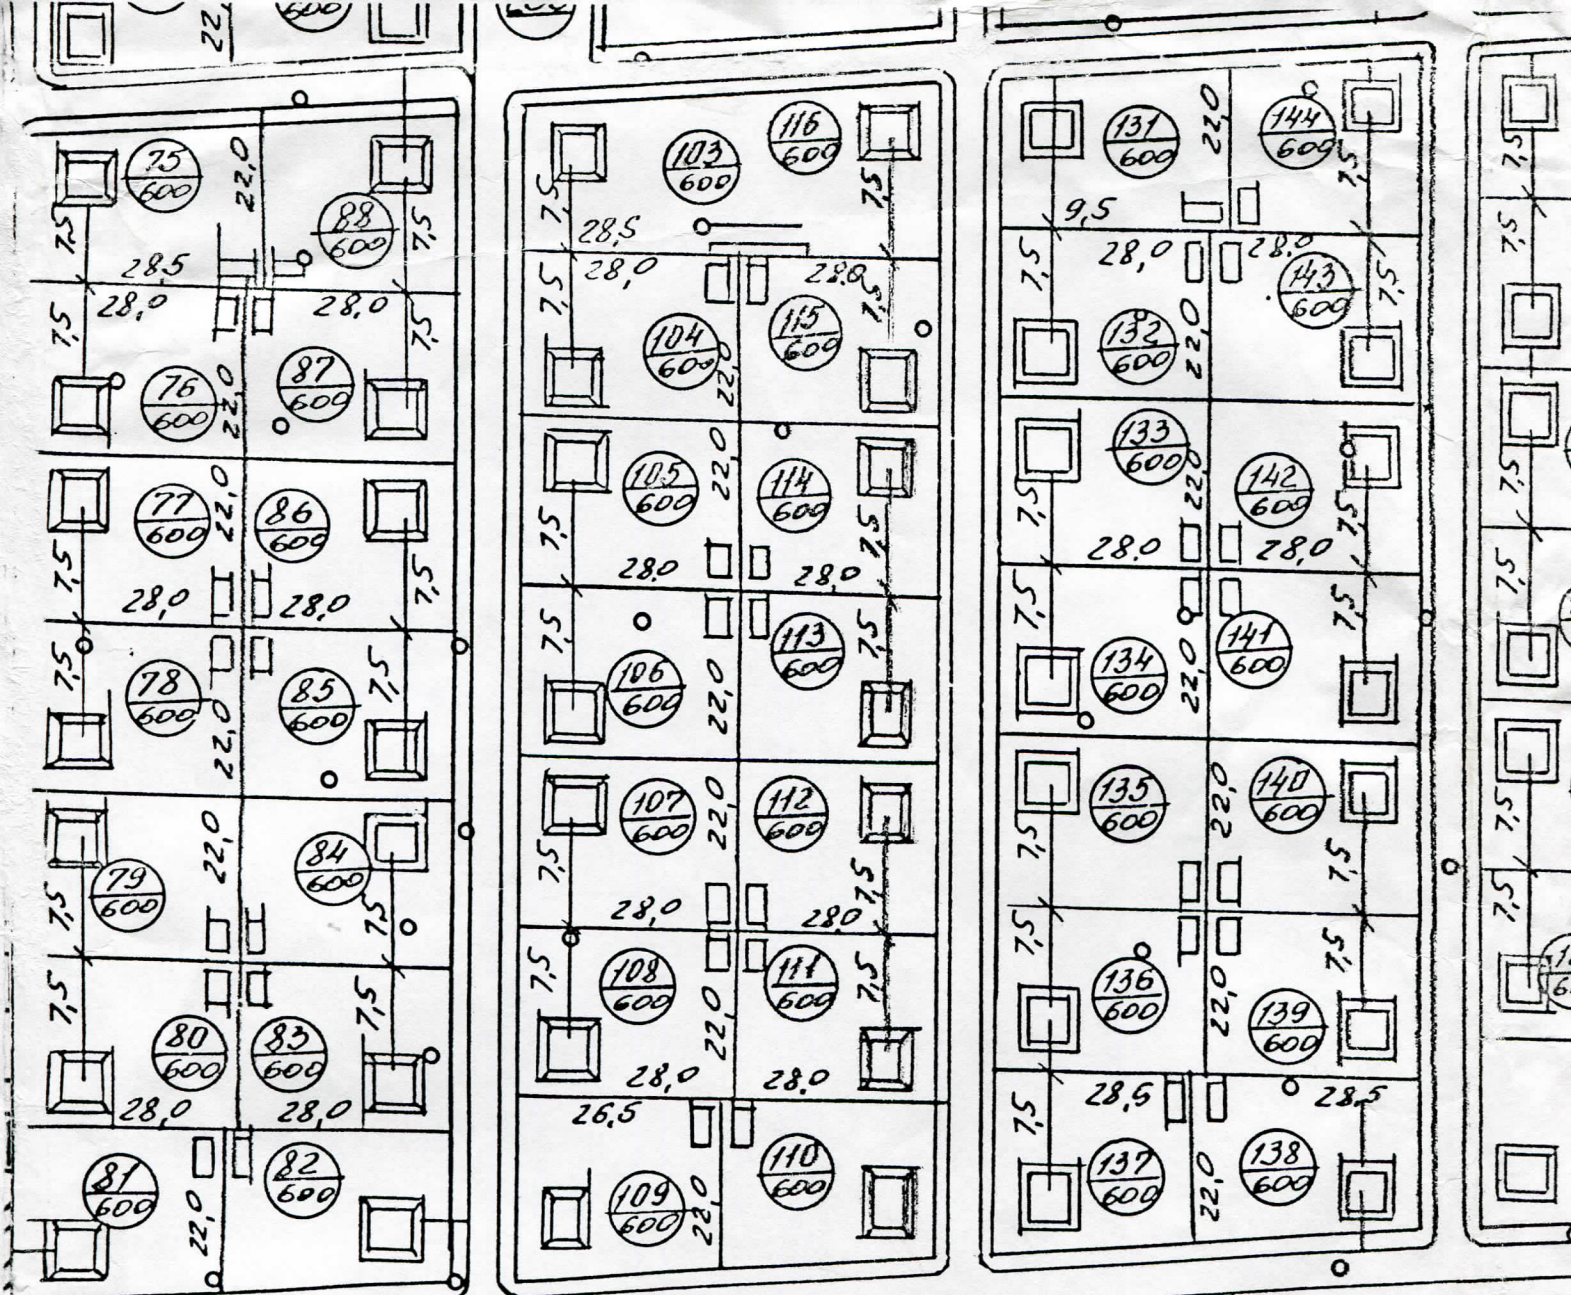

196.27

196.99

96.17

